


**Схема расположения границ публичного сервитута для размещения
объекта: "Отпайка ВЛ 110 кВ к ПС 110 кВ Слюсареве от опоры №9 ВЛ 110 кВ Мокрая Ольховка - Новомлиново (ВЛ 110 кВ № 420)" , расположенного по адресу: Россия, Волгоградская
область, Котовский район**

План границ

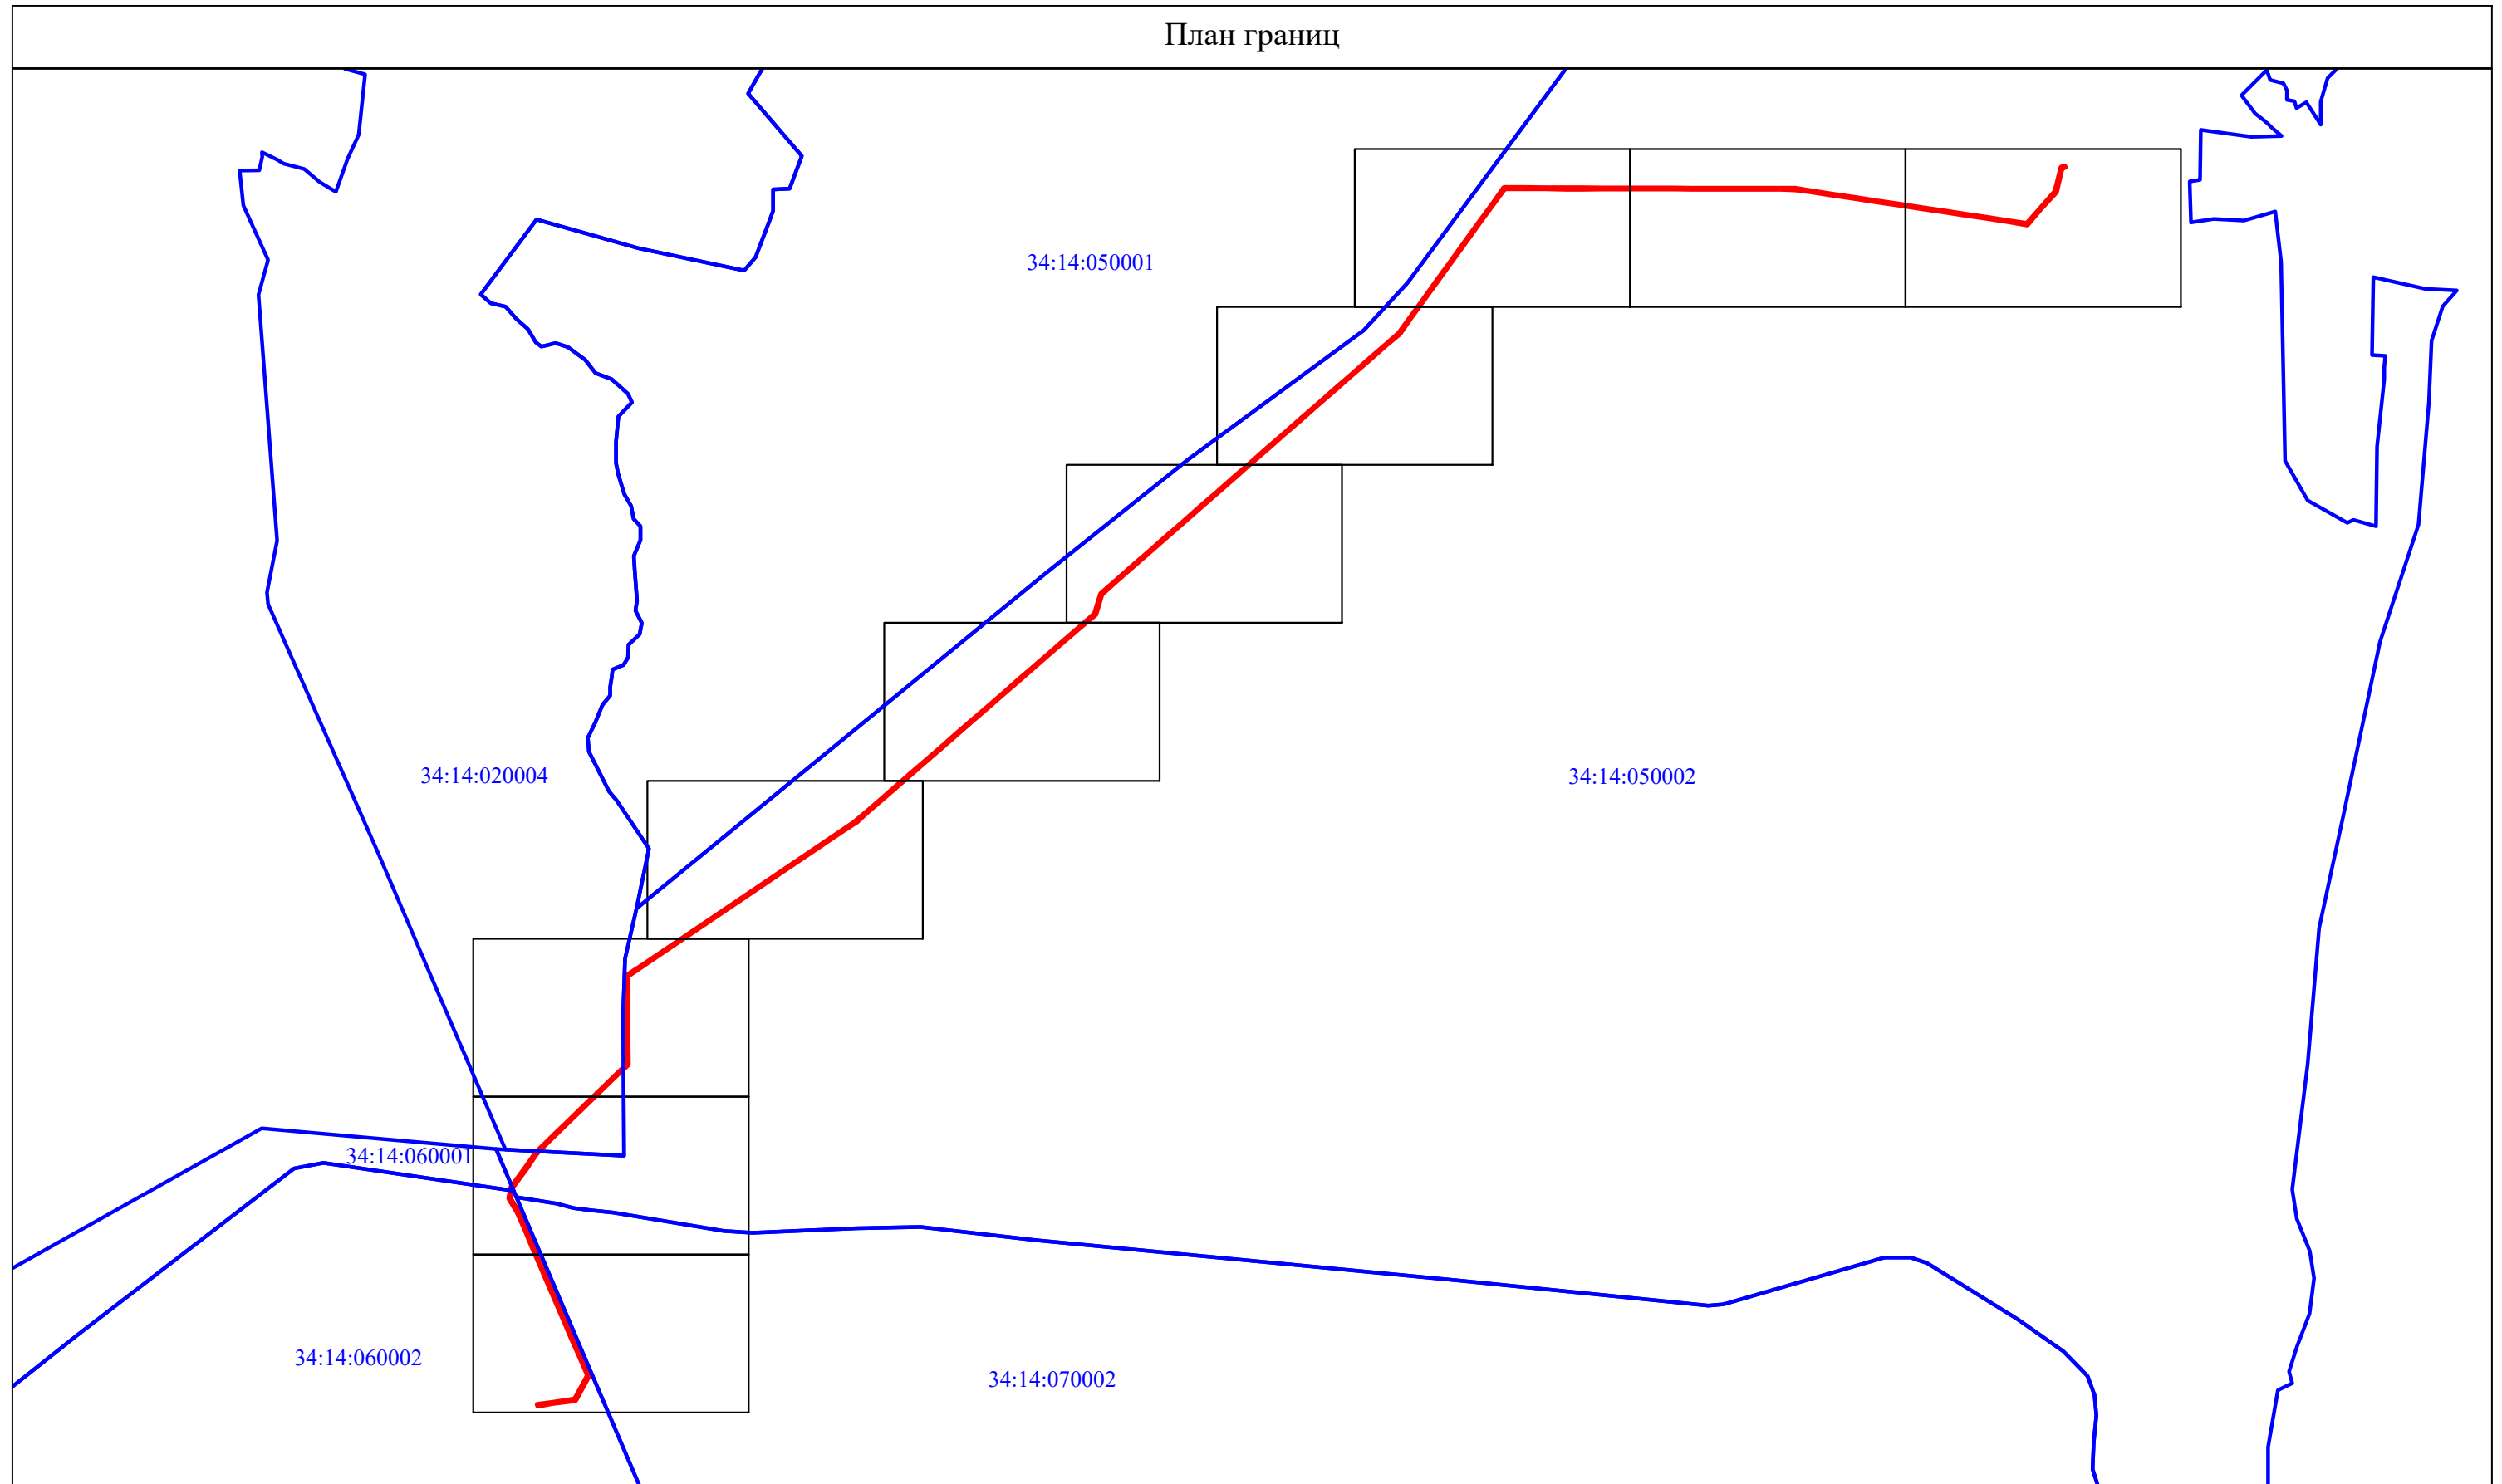

Условные обозначения:

- - Граница, устанавливаемой зоны публичного сервитута
- н1● - Характерная точка границы устанавливаемой зоны публичного сервитута
- - Граница объекта электросетевого комплекса
- - Границы земельных участков, попадающих в зону публичного сервитута
- 34:14:050002 - Номер кадастрового квартала
- - Граница кадастрового квартала

Масштаб 1:45000

Каталог координат
представлен на обороте листа

План границ объекта



Условные обозначения:

- - Граница, устанавливаемой зоны публичного сервитута
- н1• - Характерная точка границы устанавливаемой зоны публичного сервитута
- - Граница объекта электросетевого комплекса
- - Границы земельных участков, попадающих в зону публичного сервитута
- 34:14:050002 - Номер кадастрового квартала
- - Граница кадастрового квартала

Масштаб 1:5000

**Схема расположения границ публичного сервитута для размещения
объекта: "Отпайка ВЛ 110 кВ к ПС 110 кВ Слюсареве от опоры №9 ВЛ 110 кВ Мокрая Ольховка - Новомлиново (ВЛ 110 кВ № 420)" , расположенного по адресу: Россия, Волгоградская
область, Котовский район**

План границ объекта



Мокроольховское сельское поселения Котовского
муниципального района Волгоградской области

- Условные обозначения:
- - Граница, устанавливаемой зоны публичного сервитута
 - - Характерная точка границы устанавливаемой зоны публичного сервитута
 - - Граница объекта электросетевого комплекса
 - - Границы земельных участков, попадающих в зону публичного сервитута
 - 34:14:050002 - Номер кадастрового квартала
 - - Граница кадастрового квартала

Масштаб 1:5000

**Схема расположения границ публичного сервитута для размещения
объекта: "Отпайка ВЛ 110 кВ к ПС 110 кВ Слюсареве от опоры №9 ВЛ 110 кВ Мокрая Ольховка - Новомлиново (ВЛ 110 кВ № 420)" , расположенного по адресу: Россия, Волгоградская
область, Котовский район**

План границ объекта



Условные обозначения:

- - Граница, устанавливаемой зоны публичного сервитута
- - Характерная точка границы устанавливаемой зоны публичного сервитута
- - Граница объекта электросетевого комплекса
- - Границы земельных участков, попадающих в зону публичного сервитута
- 34:14:050002 - Номер кадастрового квартала
- - Граница кадастрового квартала

Масштаб 1:5000

**Схема расположения границ публичного сервитута для размещения
объекта: "Отпайка ВЛ 110 кВ к ПС 110 кВ Слюсареве от опоры №9 ВЛ 110 кВ Мокрая Ольховка - Новомлиново (ВЛ 110 кВ № 420)" , расположенного по адресу: Россия, Волгоградская
область, Котовский район**

План границ объекта



Мокроольховское сельское поселения Котовского
муниципального района Волгоградской области

Условные обозначения:

- - Граница, устанавливаемой зоны публичного сервитута
- - Характерная точка границы устанавливаемой зоны публичного сервитута
- - Граница объекта электросетевого комплекса
- - Границы земельных участков, попадающих в зону публичного сервитута
- 34:14:050002 - Номер кадастрового квартала
- - Граница кадастрового квартала

Масштаб 1:5000

**Схема расположения границ публичного сервитута для размещения
объекта: "Отпайка ВЛ 110 кВ к ПС 110 кВ Слюсареве от опоры №9 ВЛ 110 кВ Мокрая Ольховка - Новомлиново (ВЛ 110 кВ № 420)" , расположенного по адресу: Россия, Волгоградская
область, Котовский район**

План границ объекта



Условные обозначения:

- - Граница, устанавливаемой зоны публичного сервитута
- n1 - Характерная точка границы устанавливаемой зоны публичного сервитута
- - Граница объекта электросетевого комплекса
- - Границы земельных участков, попадающих в зону публичного сервитута
- 34:14:050002 - Номер кадастрового квартала
- - Граница кадастрового квартала

Масштаб 1:5000

**Схема расположения границ публичного сервитута для размещения
объекта: "Отпайка ВЛ 110 кВ к ПС 110 кВ Слюсареве от опоры №9 ВЛ 110 кВ Мокрая Ольховка - Новомлиново (ВЛ 110 кВ № 420)" , расположенного по адресу: Россия, Волгоградская
область, Котовский район**

План границ объекта



Условные обозначения:

- - Граница, устанавливаемой зоны публичного сервитута
- n1 - Характерная точка границы устанавливаемой зоны публичного сервитута
- - Граница объекта электросетевого комплекса
- - Границы земельных участков, попадающих в зону публичного сервитута
- 34:14:050002 - Номер кадастрового квартала
- - Граница кадастрового квартала

Масштаб 1:5000

**Схема расположения границ публичного сервитута для размещения
объекта: "Отпайка ВЛ 110 кВ к ПС 110 кВ Слюсареве от опоры №9 ВЛ 110 кВ Мокрая Ольховка - Новомлиново (ВЛ 110 кВ № 420)" , расположенного по адресу: Россия, Волгоградская
область, Котовский район**

План границ объекта



Условные обозначения:

- - Граница, устанавливаемой зоны публичного сервитута
- n1• - Характерная точка границы устанавливаемой зоны публичного сервитута
- - Граница объекта электросетевого комплекса
- - Границы земельных участков, попадающих в зону публичного сервитута
- 34:14:050002 - Номер кадастрового квартала
- - Граница кадастрового квартала

Масштаб 1:5000

**Схема расположения границ публичного сервитута для размещения
объекта: "Отпайка ВЛ 110 кВ к ПС 110 кВ Слюсареве от опоры №9 ВЛ 110 кВ Мокрая Ольховка - Новомлиново (ВЛ 110 кВ № 420)", расположенного по адресу: Россия, Волгоградская
область, Котовский район**

План границ объекта



Условные обозначения:

- - Граница, устанавливаемой зоны публичного сервитута
- n1 - Характерная точка границы устанавливаемой зоны публичного сервитута
- - Граница объекта электросетевого комплекса
- - Границы земельных участков, попадающих в зону публичного сервитута
- 34:14:050002 - Номер кадастрового квартала
- - Граница кадастрового квартала

Масштаб 1:5000

**Схема расположения границ публичного сервитута для размещения
объекта: "Отпайка ВЛ 110 кВ к ПС 110 кВ Слюсареве от опоры №9 ВЛ 110 кВ Мокрая Ольховка - Новомлиново (ВЛ 110 кВ № 420)" , расположенного по адресу: Россия, Волгоградская
область, Котовский район**

План границ объекта



- Условные обозначения:
- - Граница, устанавливаемой зоны публичного сервитута
 - n1 - Характерная точка границы устанавливаемой зоны публичного сервитута
 - - Граница объекта электросетевого комплекса
 - - Границы земельных участков, попадающих в зону публичного сервитута
 - 34:14:050002 - Номер кадастрового квартала
 - - Граница кадастрового квартала

Масштаб 1:5000

**Схема расположения границ публичного сервитута для размещения
объекта: "Отпайка ВЛ 110 кВ к ПС 110 кВ Слюсареве от опоры №9 ВЛ 110 кВ Мокрая Ольховка - Новомлиново (ВЛ 110 кВ № 420)", расположенного по адресу: Россия, Волгоградская
область, Котовский район**

План границ объекта



Условные обозначения:

- - Граница, устанавливаемой зоны публичного сервитута
 - - Характерная точка границы устанавливаемой зоны публичного сервитута
 - - Граница объекта электросетевого комплекса
 - - Границы земельных участков, попадающих в зону публичного сервитута
 - - Граница кадастрового квартала
- 34:14:050002 - Номер кадастрового квартала

Масштаб 1:5000