


План – схема Тарасовского сельского клуба  
с привязкой к местности


Приложение № 3  
Утверждено: директор МУК ЦД и ВО  
Н.В. Чернухина

Муниципальное учреждение культуры  
Муниципального района  
Организационно-методический кабинет  
ИНН 2414504453

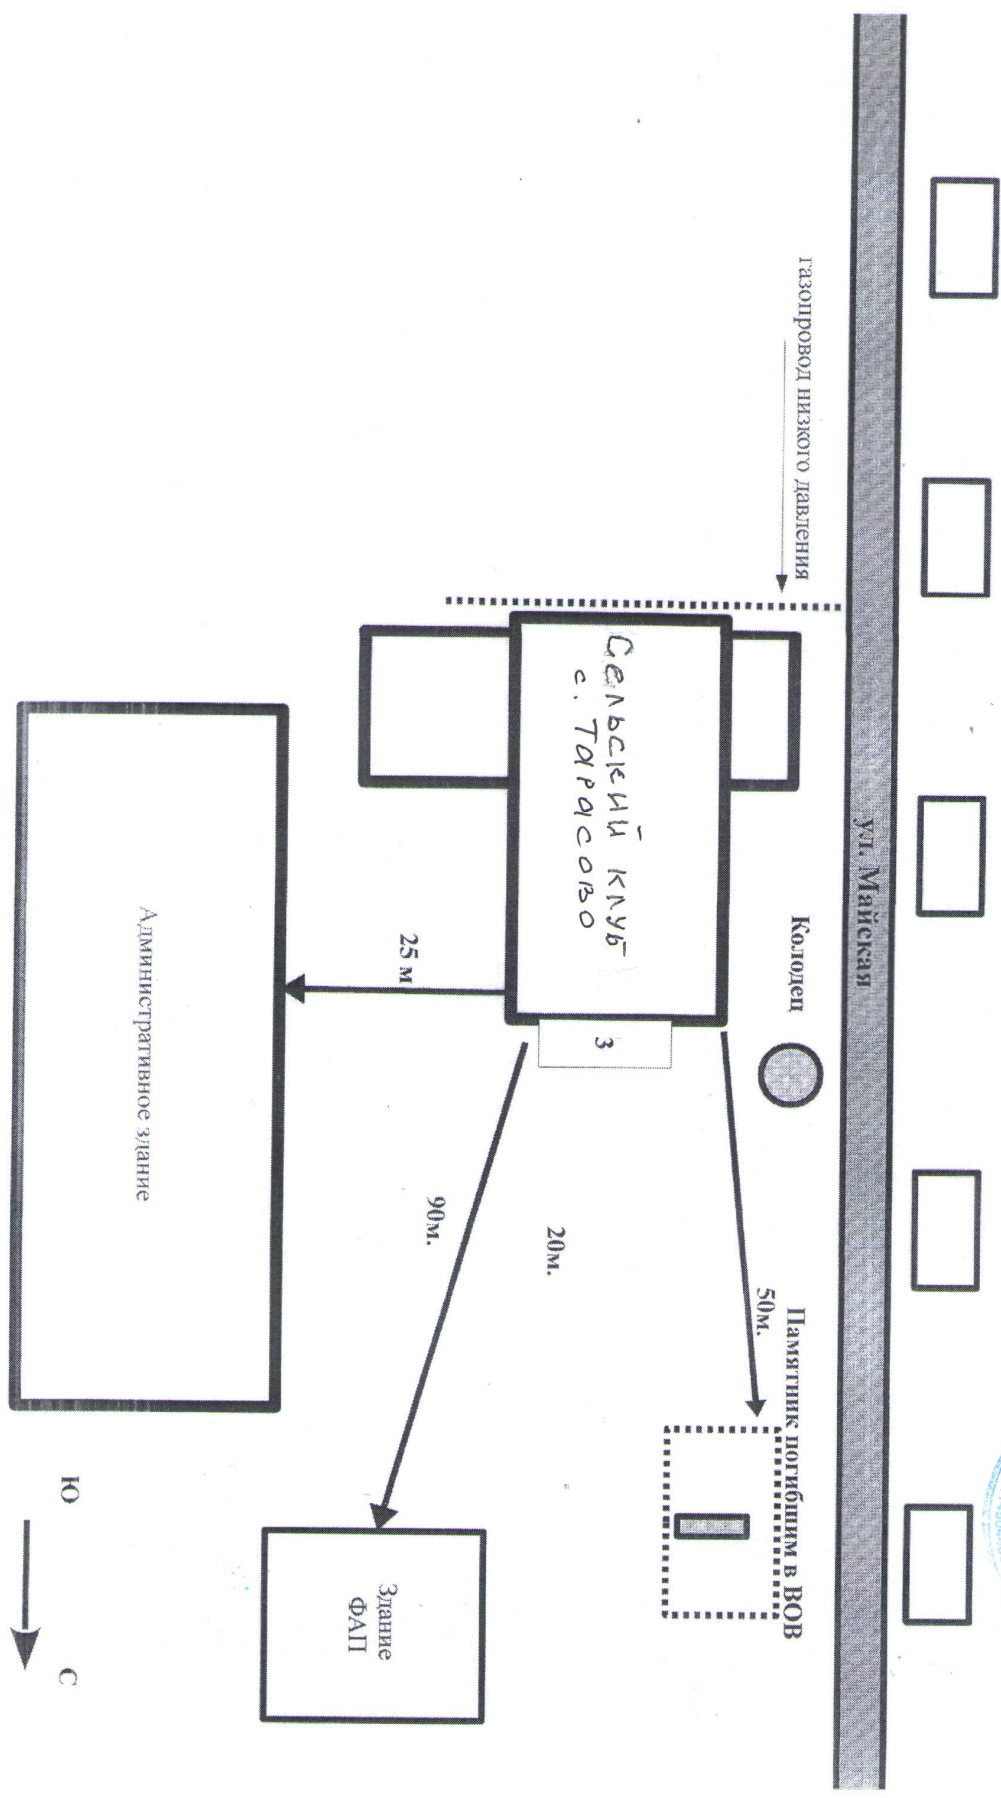


План - схема Спосаревского сельского клуба  
с привязкой к местности

Приложение № 3  
Утверждено директором МУК ЦД и БО  
Н.В. Чернухина

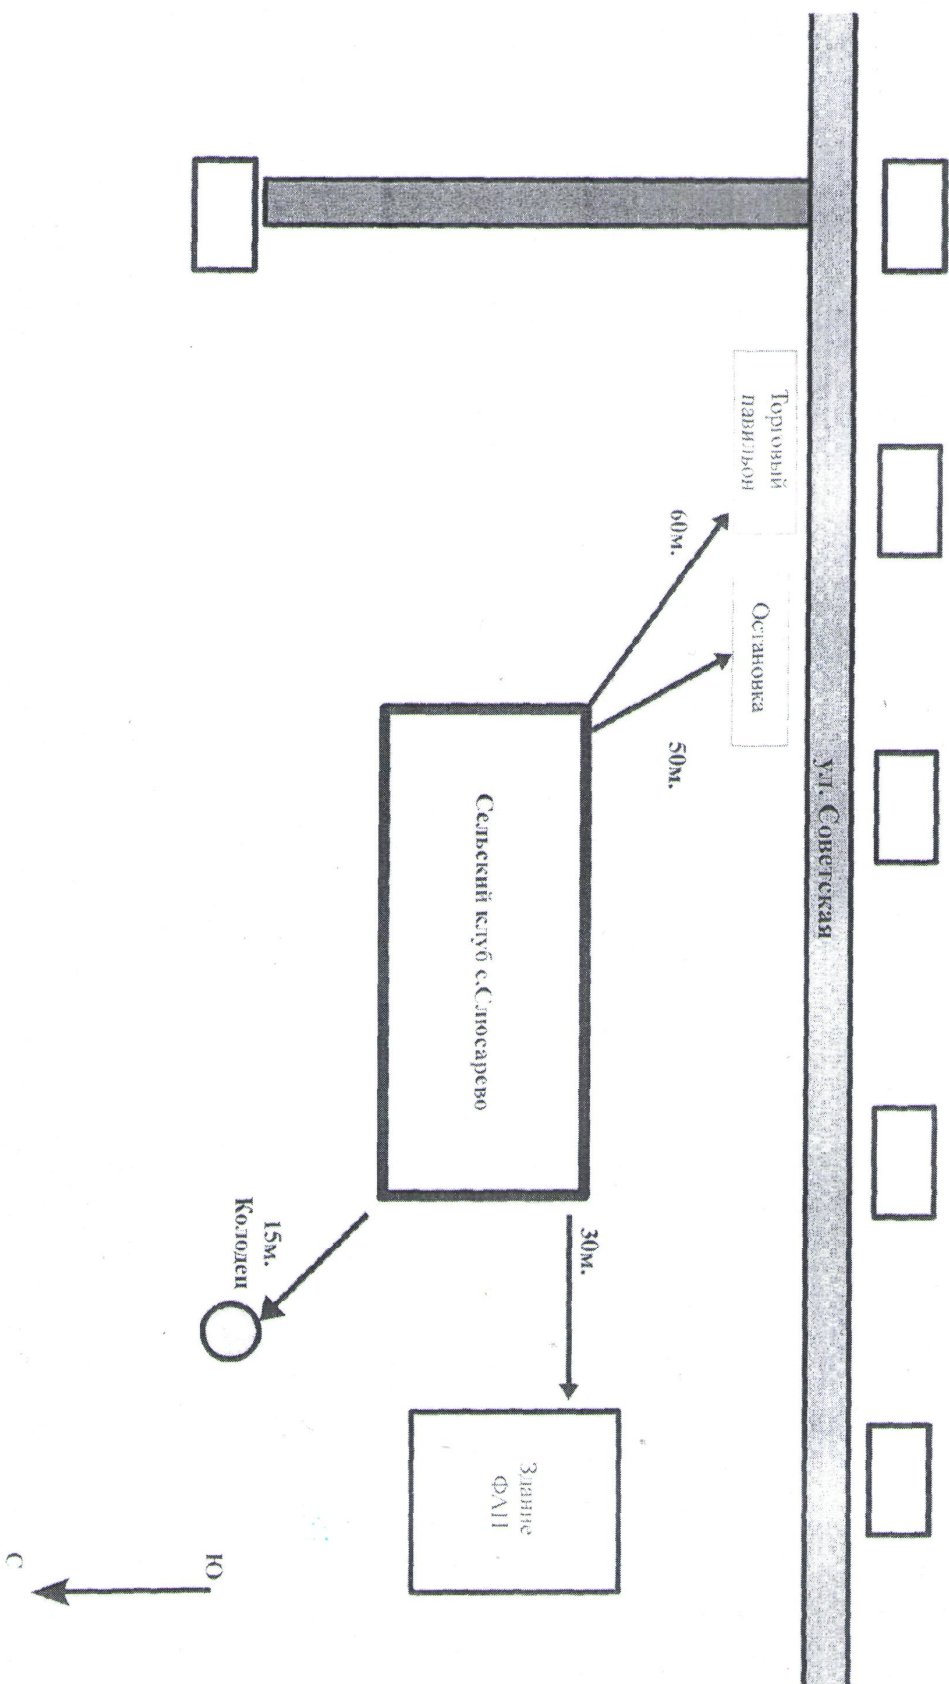

План – схема Мирошниковского ДК  
с привязкой к местности

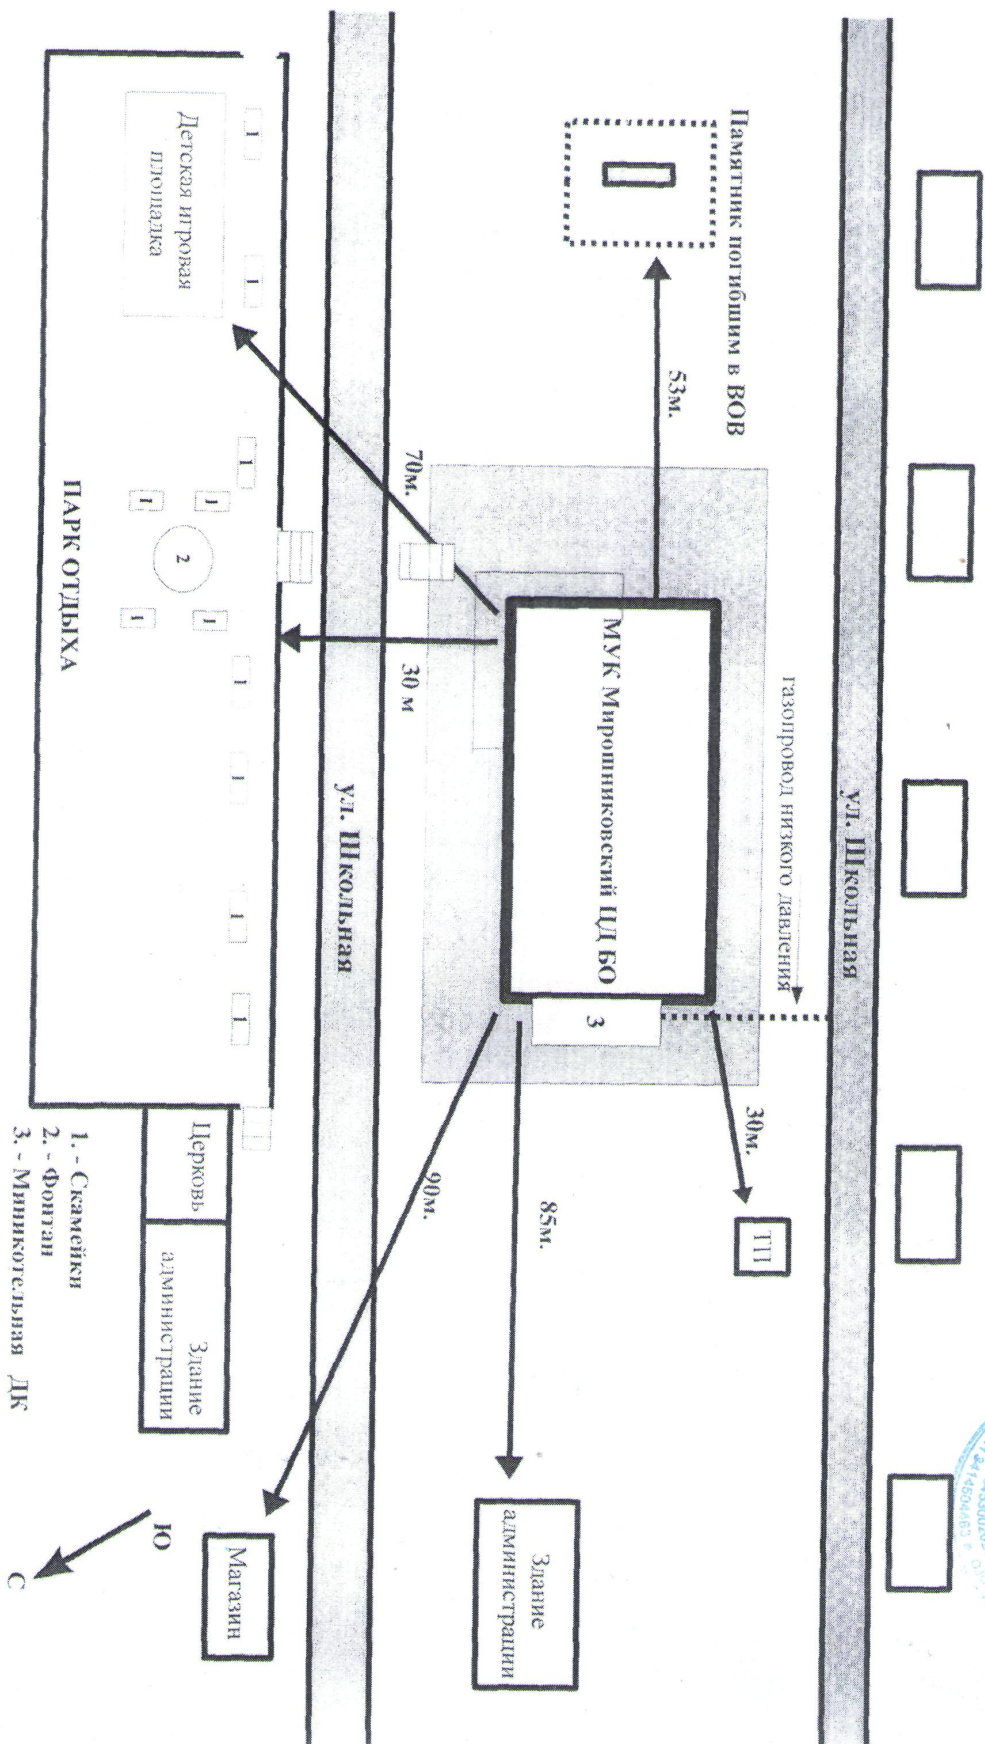

Приложение № 3  
Утверждено директором МКУ ЦД и БО  
Н.В. Чернухина



План – схема Дорошеского сельского клуба  
с привязкой к местности



Приложение № 3

Утверждено директором МУК ЦД и БО  
Н.В. Чернухина


ул. Победы



Жилые домовладения



70м.

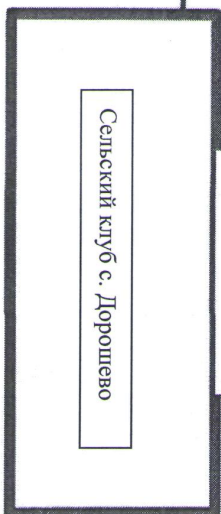

Жилые домовладения

60м.

